


Схема розташування

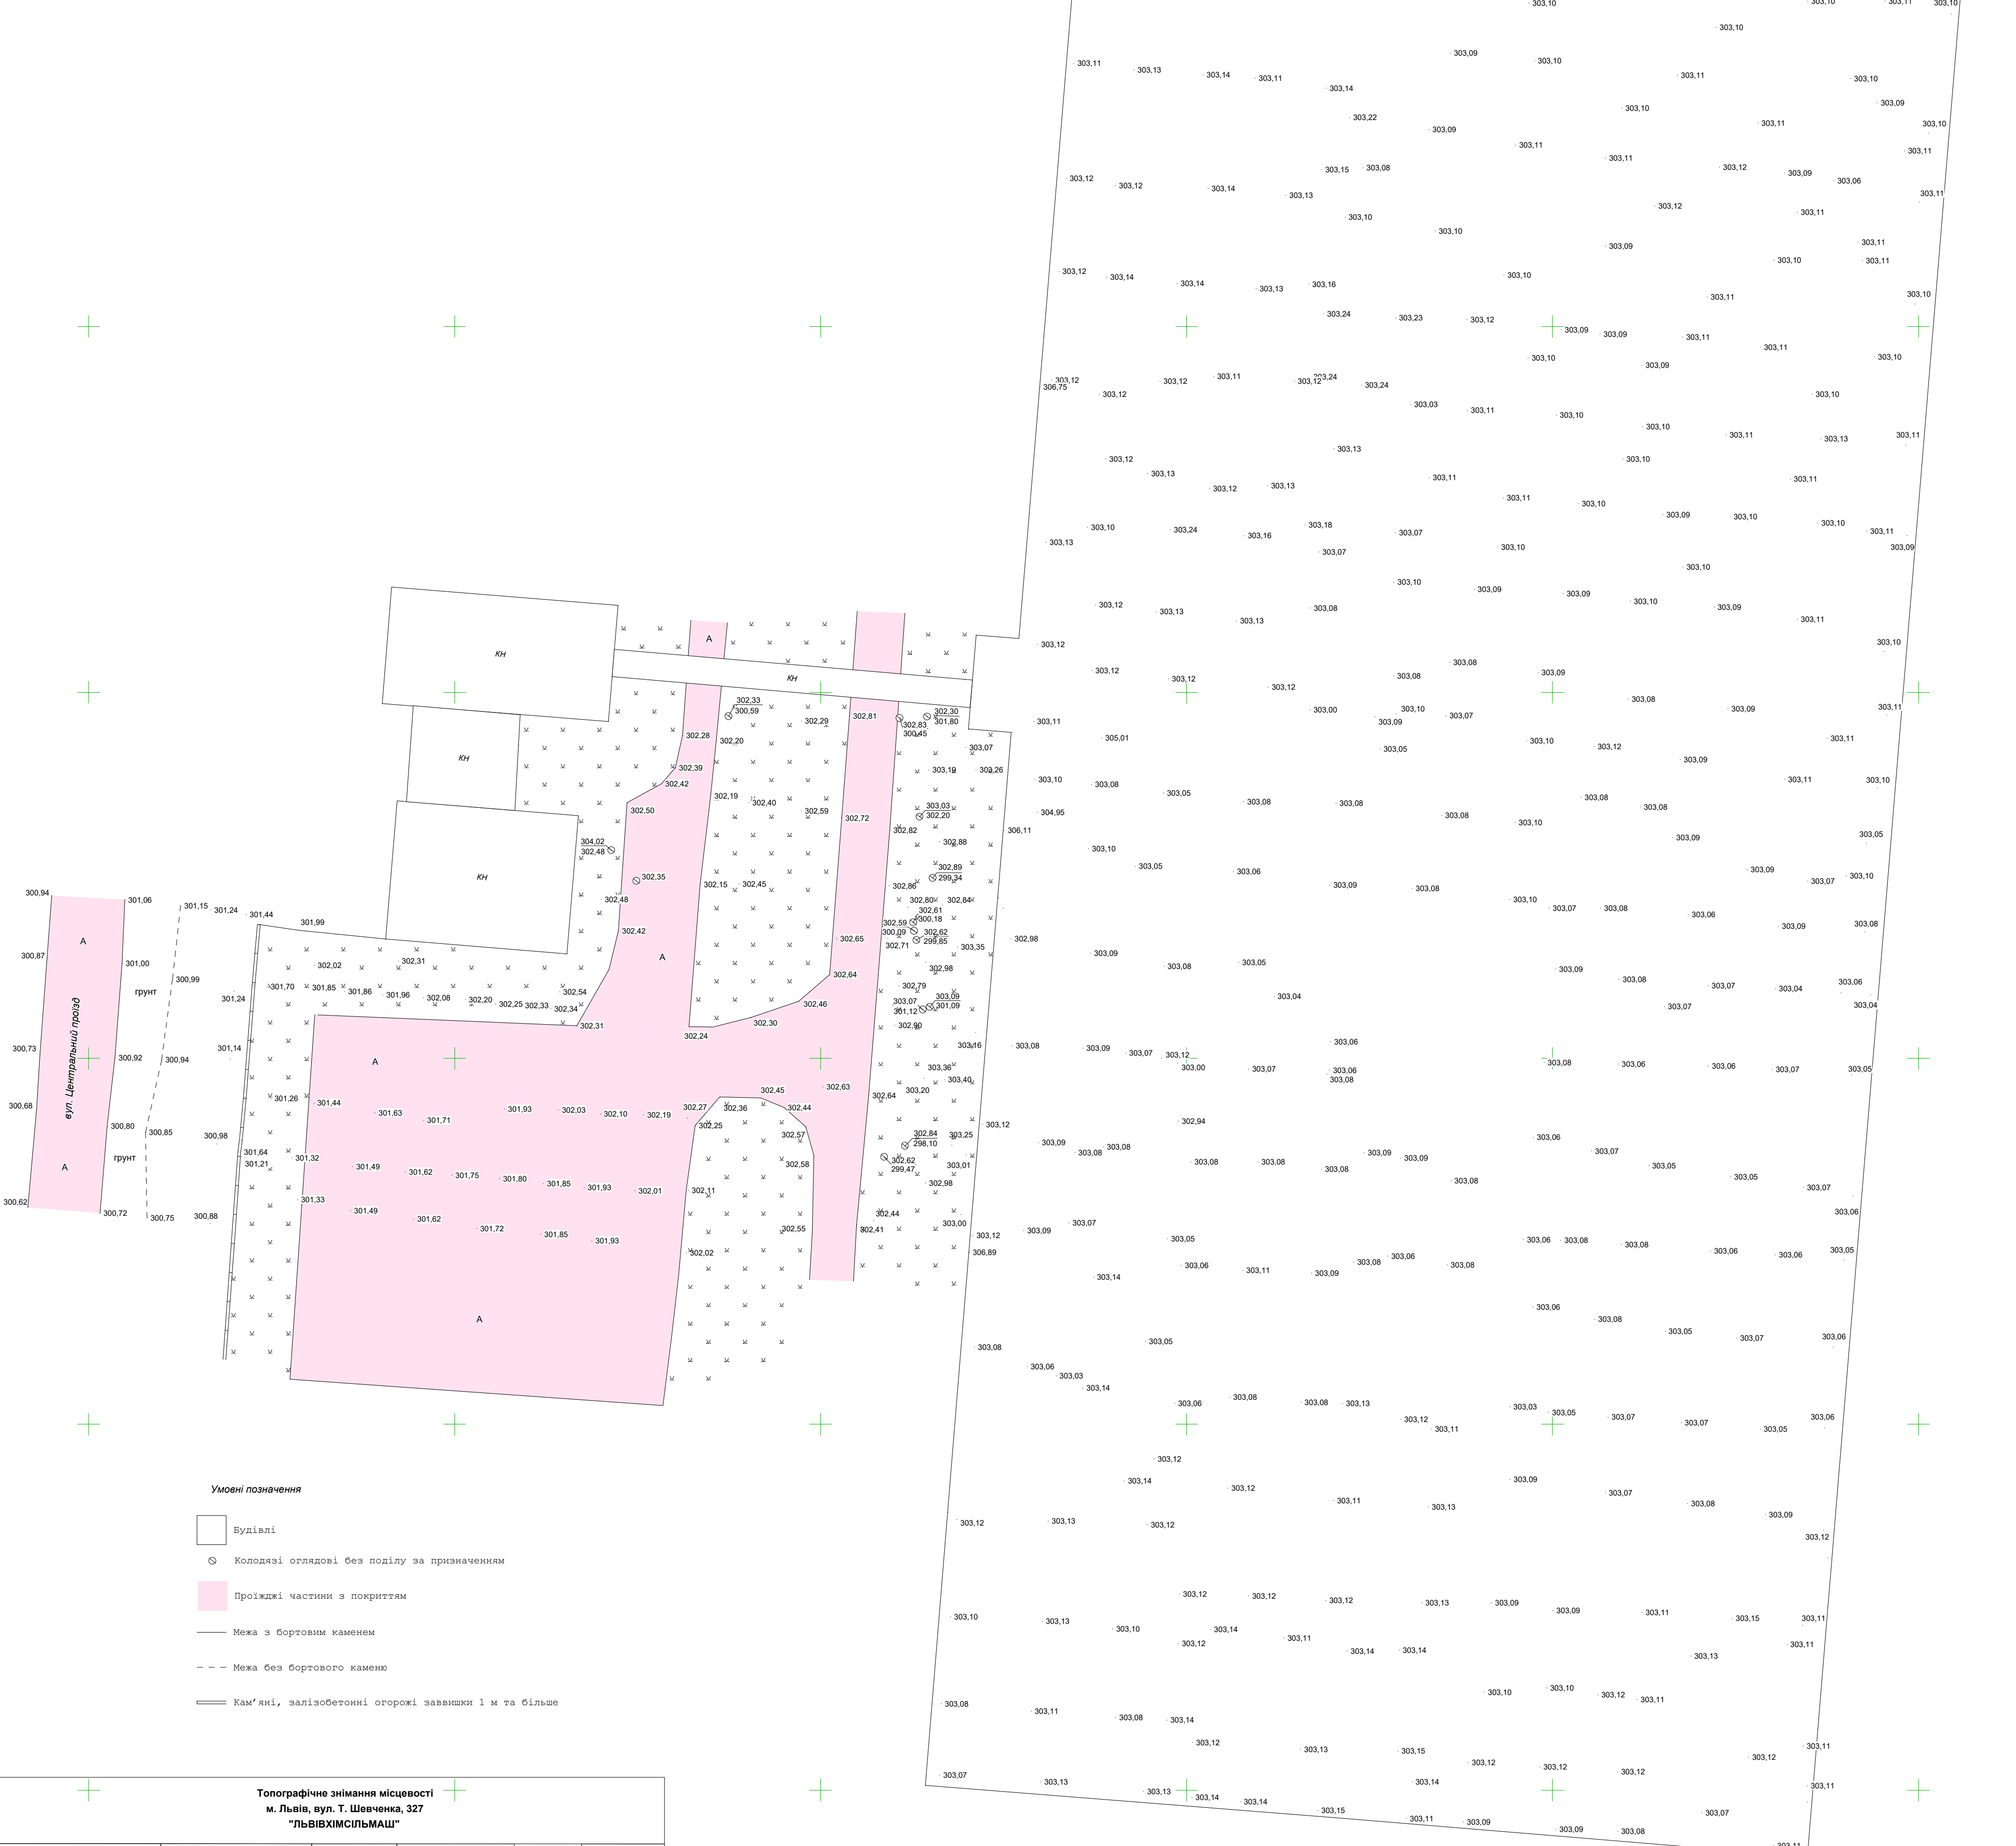

- Умовні позначення
- Будівлі
 - Колодязі оглядові без поділу за призначенням
 - Прощі частини з покриттям
 - Межа з бортового каменя
 - - - Межа без бортового каменя
 - === Кам'яні, залізобетонні опорні заввишки 1 м та більше

Топографічне знімання місцевості м. Львів, вул. Т. Шевченка, 327 "ЛВІВХІМІСПЕМАШ"					
Виконав	Кушлик М. О.	Масштаб	Лист	Листів	
Геодезист	Степанів М. М.	1:500	1	1	
Перевірив	Лавришко В.І.	ТзОВ с.г. "Міринчій" сертифікат інженера-геодезиста №010935 2017 р.			
Керівник	Лавришко М.І.				

Система висот Балтійська
Система координат СК63